

CHARAKTERYSTYKA BUDYNKU

Kategoria zagrożenia ludzi – ZL I, ZL III,
Klasa odporności pożarowej budynku – B,
Wysokość części zasadniczej – 19 m,
Wysokość z obserwatorium – 29 m,
Liczba osób w budynku – około 450 osób,
Całkowita powierzchnia budynku – 6 800 m²,
Całkowita kubatura budynku – 27 900 m³,

LEGENDA

- 
- 
- 
- 
- 
- 
- 
- 
- 
- 
- 
- 
- 
- 
- 
- 
- 

POLITECHNIKA WARSZAWSKA
INSPEKTORAT OCHRONY PRZECIWPÓŻAROWEJ

TEMAT
INSTRUKCJA BEZPIECZENSTWA POŻAROWEGO


BUDYNEK
GMACH FIZYKI
UL. KOŚZYKOWA 75, WARSZAWA

TYTUŁ RYSUNKU
DOJAZD DO OBIEKTU

OPRACOWAŁ
mgr Tomasz Bogusiewicz
PODPIS

SPRAWDZIŁ
st. bryg. w st. spocz.
mgr inż. Adam Dąbrowski
PODPIS


DATA OPRACOWANIA
WRZESIEŃ 2023
NR RYSUNKU
1 Z 6

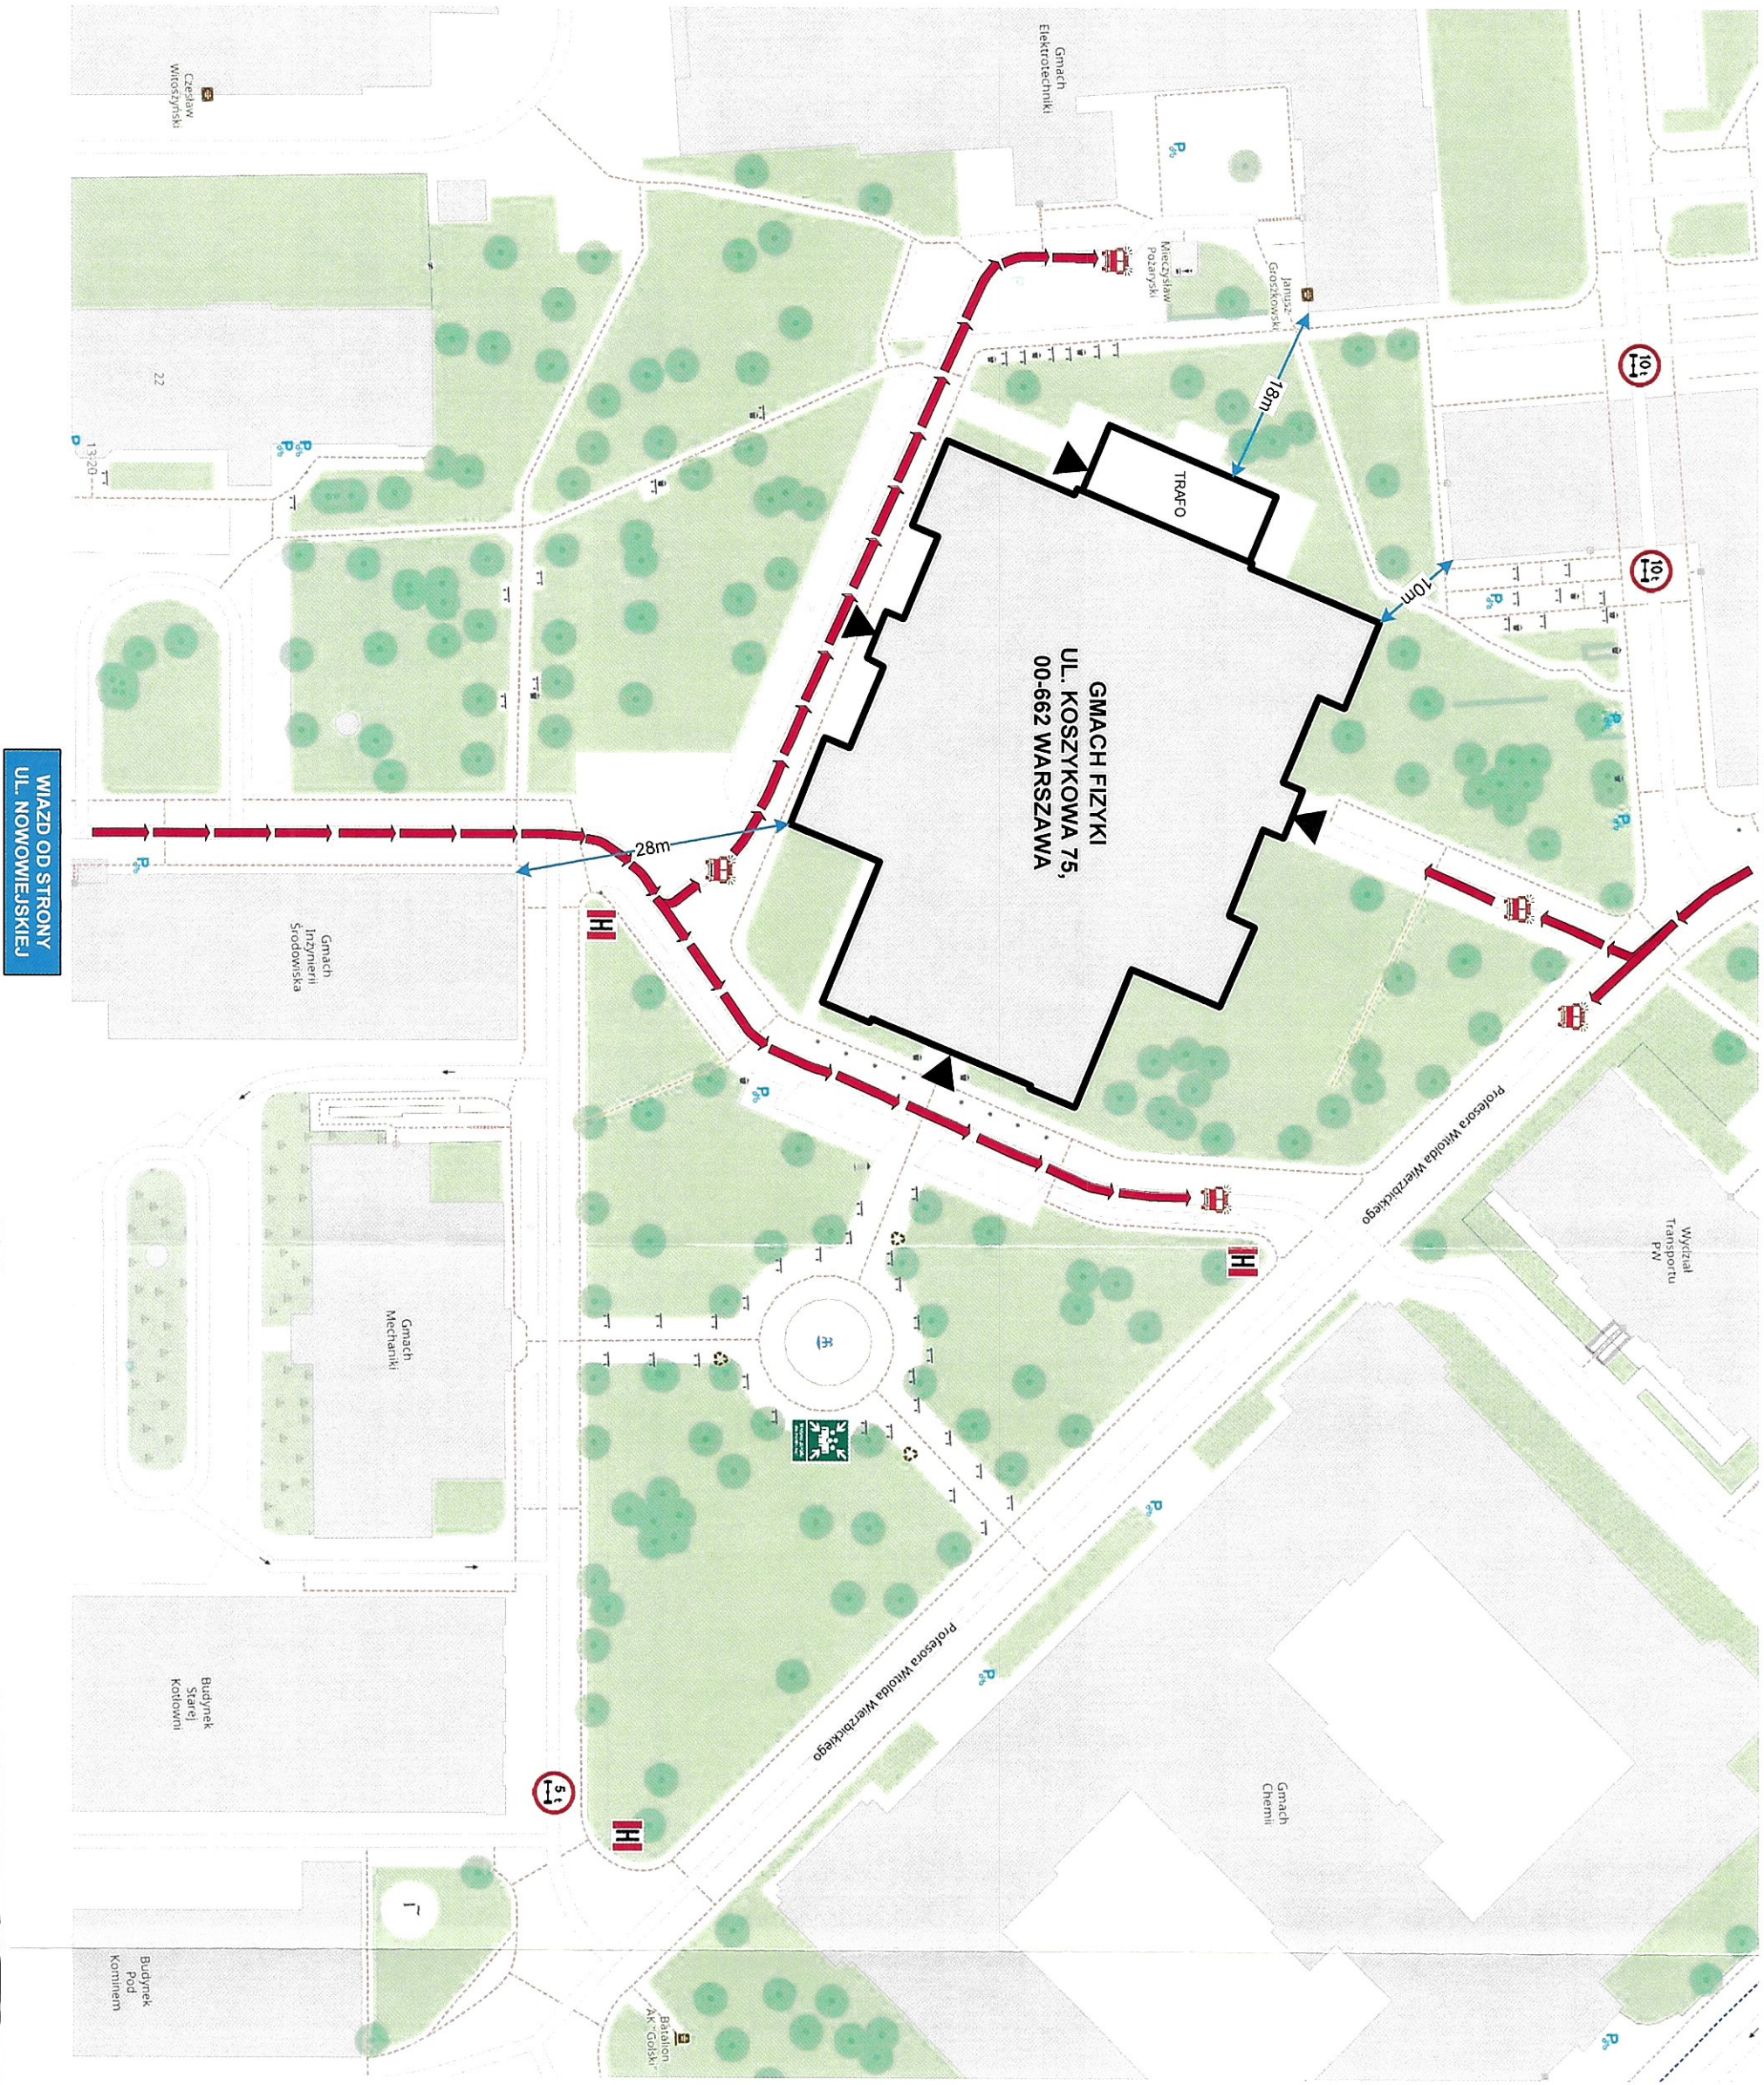

WIAZD OD STRONY
UL. KOŚZYKOWEJ

WIAZD OD STRONY
UL. NOWOWIEJSKIEJ

Liczba osób na kondygnacji – 0 osób.

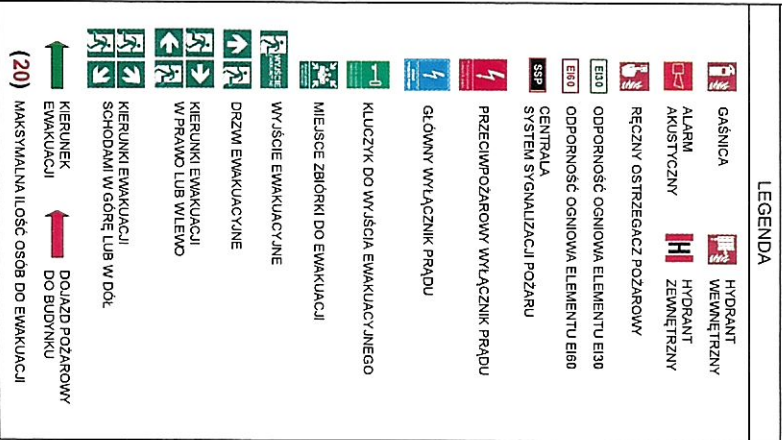

POLITECHNIKA WARSZAWSKA
INSPEKTORAT OCHRONY PRZECIWOPOŻAROWEJ

INSTRUKCJA BEZPIECZEŃSTWA POŻAROWEGO


GMACH FIZYKI
UL. KOSZYKOWA 75, WARSZAWA

PIWNICA

mgr Tomasz Bogusiewicz

sl. bryg. w sl. spocz.
mgr inż. Adam Dąbrowski

WRZESIEŃ 2023 226

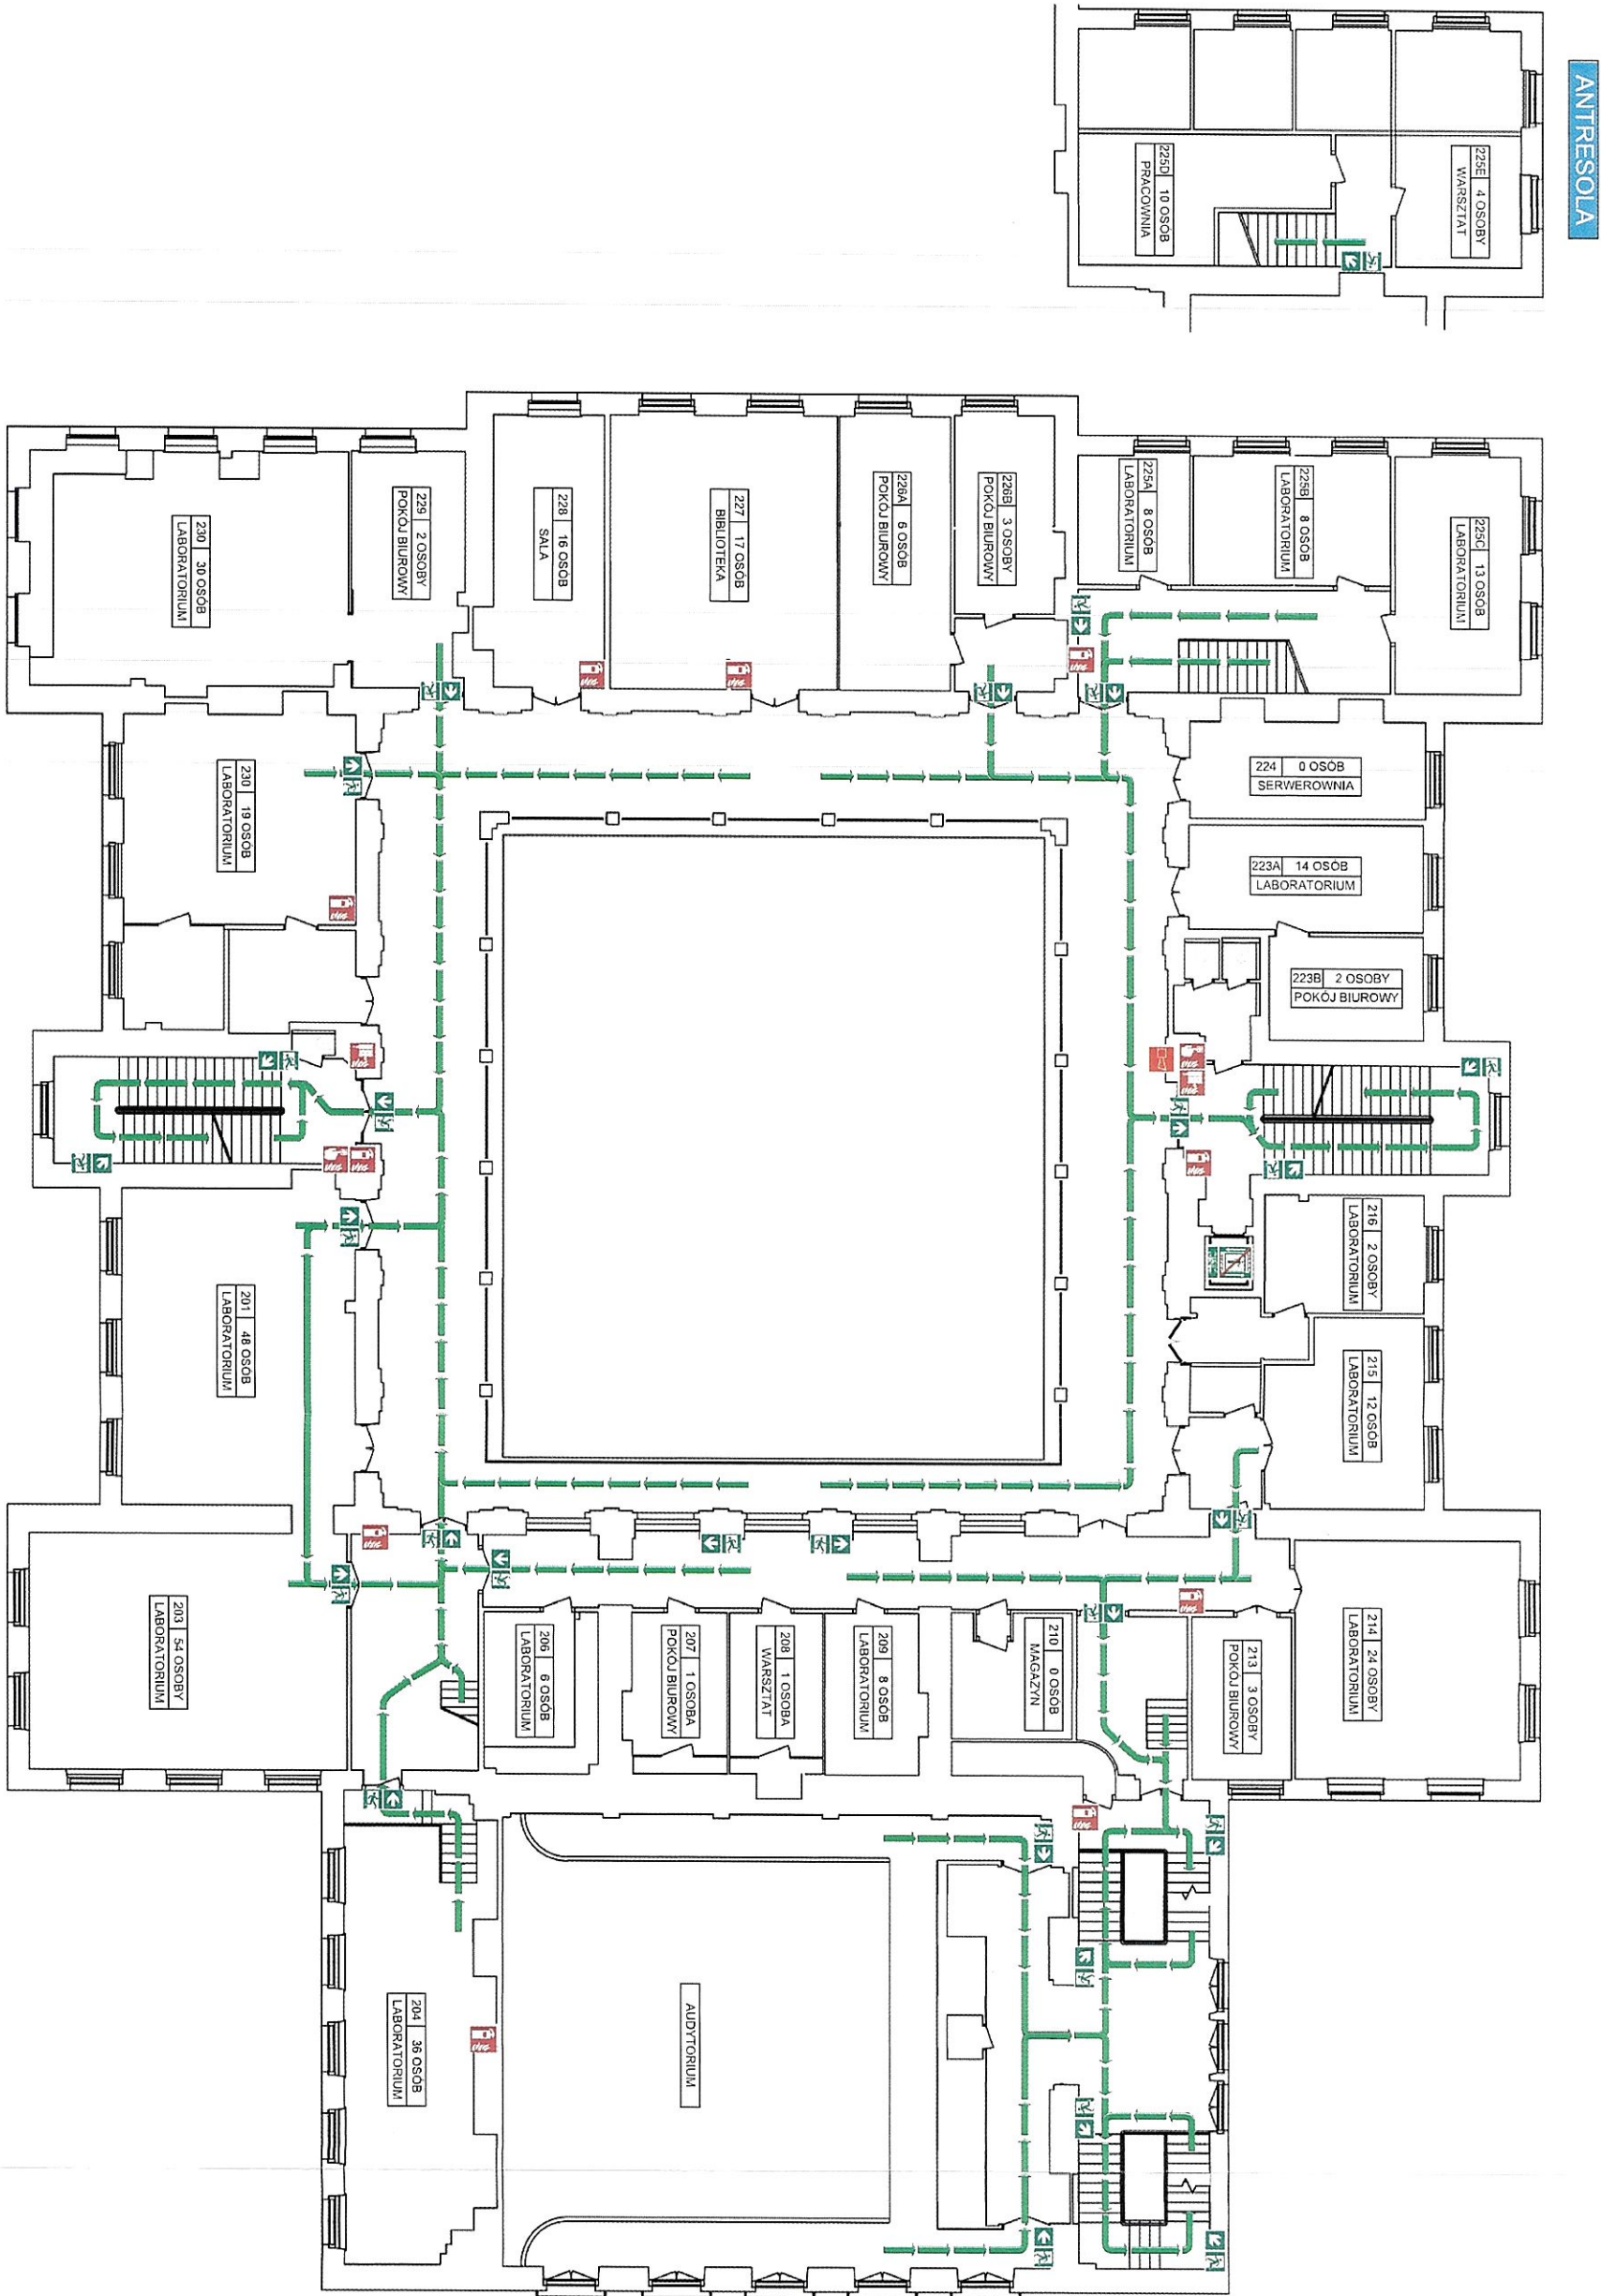

ANTRESOLA

Liczba osób na kondygnacji – około 353 osoby.

LEGENDA

- GAŚNICA
- ALARM
- ALARM AKUSTYCZNY
- RĘCZNY OSTRZEGACZ POŻAROWY
- ODPORNOŚĆ OGNIOWA ELEMENTU EI30
- ODPORNOŚĆ OGNIOWA ELEMENTU EI60
- CENTRALA SYSTEM SYGNALIZACJI POŻARU
- PRZECIWPÓŻAROWY WYŁĄCZNIK PRĄDU
- GŁÓWNY WYŁĄCZNIK PRĄDU
- KLUCZYK DO WYJŚCIA EWAKUACYJNEGO
- MIEJSCE ZBIÓRKI DO EWAKUACJI
- WYJŚCIE EWAKUACYJNE
- DRZWI EWAKUACYJNE
- KIERUNKI EWAKUACJI W PRAWO LUB W LEWO
- KIERUNKI EWAKUACJI SCHODAMI W GÓRĘ LUB W DÓŁ
- KIERUNEK EWAKUACJI DO BUDYNKU
- MAKSYMALNA LICZBA OSÓB DO EWAKUACJI (20)
- DOŁĄDZ POŻAROWY

POLITECHNIKA WARSZAWSKA
INSPEKTORAT OCHRONY PRZECIWPÓŻAROWEJ

INSTRUKCJA BEZPIECZEŃSTWA POŻAROWEGO

TEMAT

BUDYNEK
GMACH FIZYKI
UL. KOŚCZYKOWA 75, WARSZAWA

TYTUŁ RYSUNKU
PIĘTRO 2

OPRACOWAŁ
mgr Tomasz Bogusiewicz

SPRAWDZIŁ
st. bryg. w st. spocz.
mgr inż. Adam Dąbrowski

DATA OPRACOWANIA
CZERWIEC 2026

NR RYSUNKU
5 Z 6

PODPIS

PODPIS

Liczba osób na kondygnacji – około 57 osób.

LEGENDA

- 
- 
- 
- 
- 
- 
- 
- 
- 
- 
- 
- 
- 
- 
- 
- 
- (20)

MAKSYMALNA ILOŚĆ OSÓB DO EWAKUACJI

POLITECHNIKA WARSZAWSKA
INSPEKTORAT OCHRONY PRZECIWPÓŻAROWEJ

TEMAT
INSTRUKCJA BEZPIECZEŃSTWA POŻAROWEGO

BUDYNEK

GMACH FIZYKI
UL. KOŚCIŹKOWA 75, WARSZAWA

TYTUŁ RYSUNKU


PIĘTRO 3 i 4(MUZEUM)

OPRACOWAŁ
mgr Tomasz Bogusiewicz

SPRAWDZIŁ
st. byg. w st. spocz.
mgr inż. Adam Dąbrowski

DATA OPRACOWANIA
WRZESIEŃ 2023

NR RYSUNKU
6 Z 6

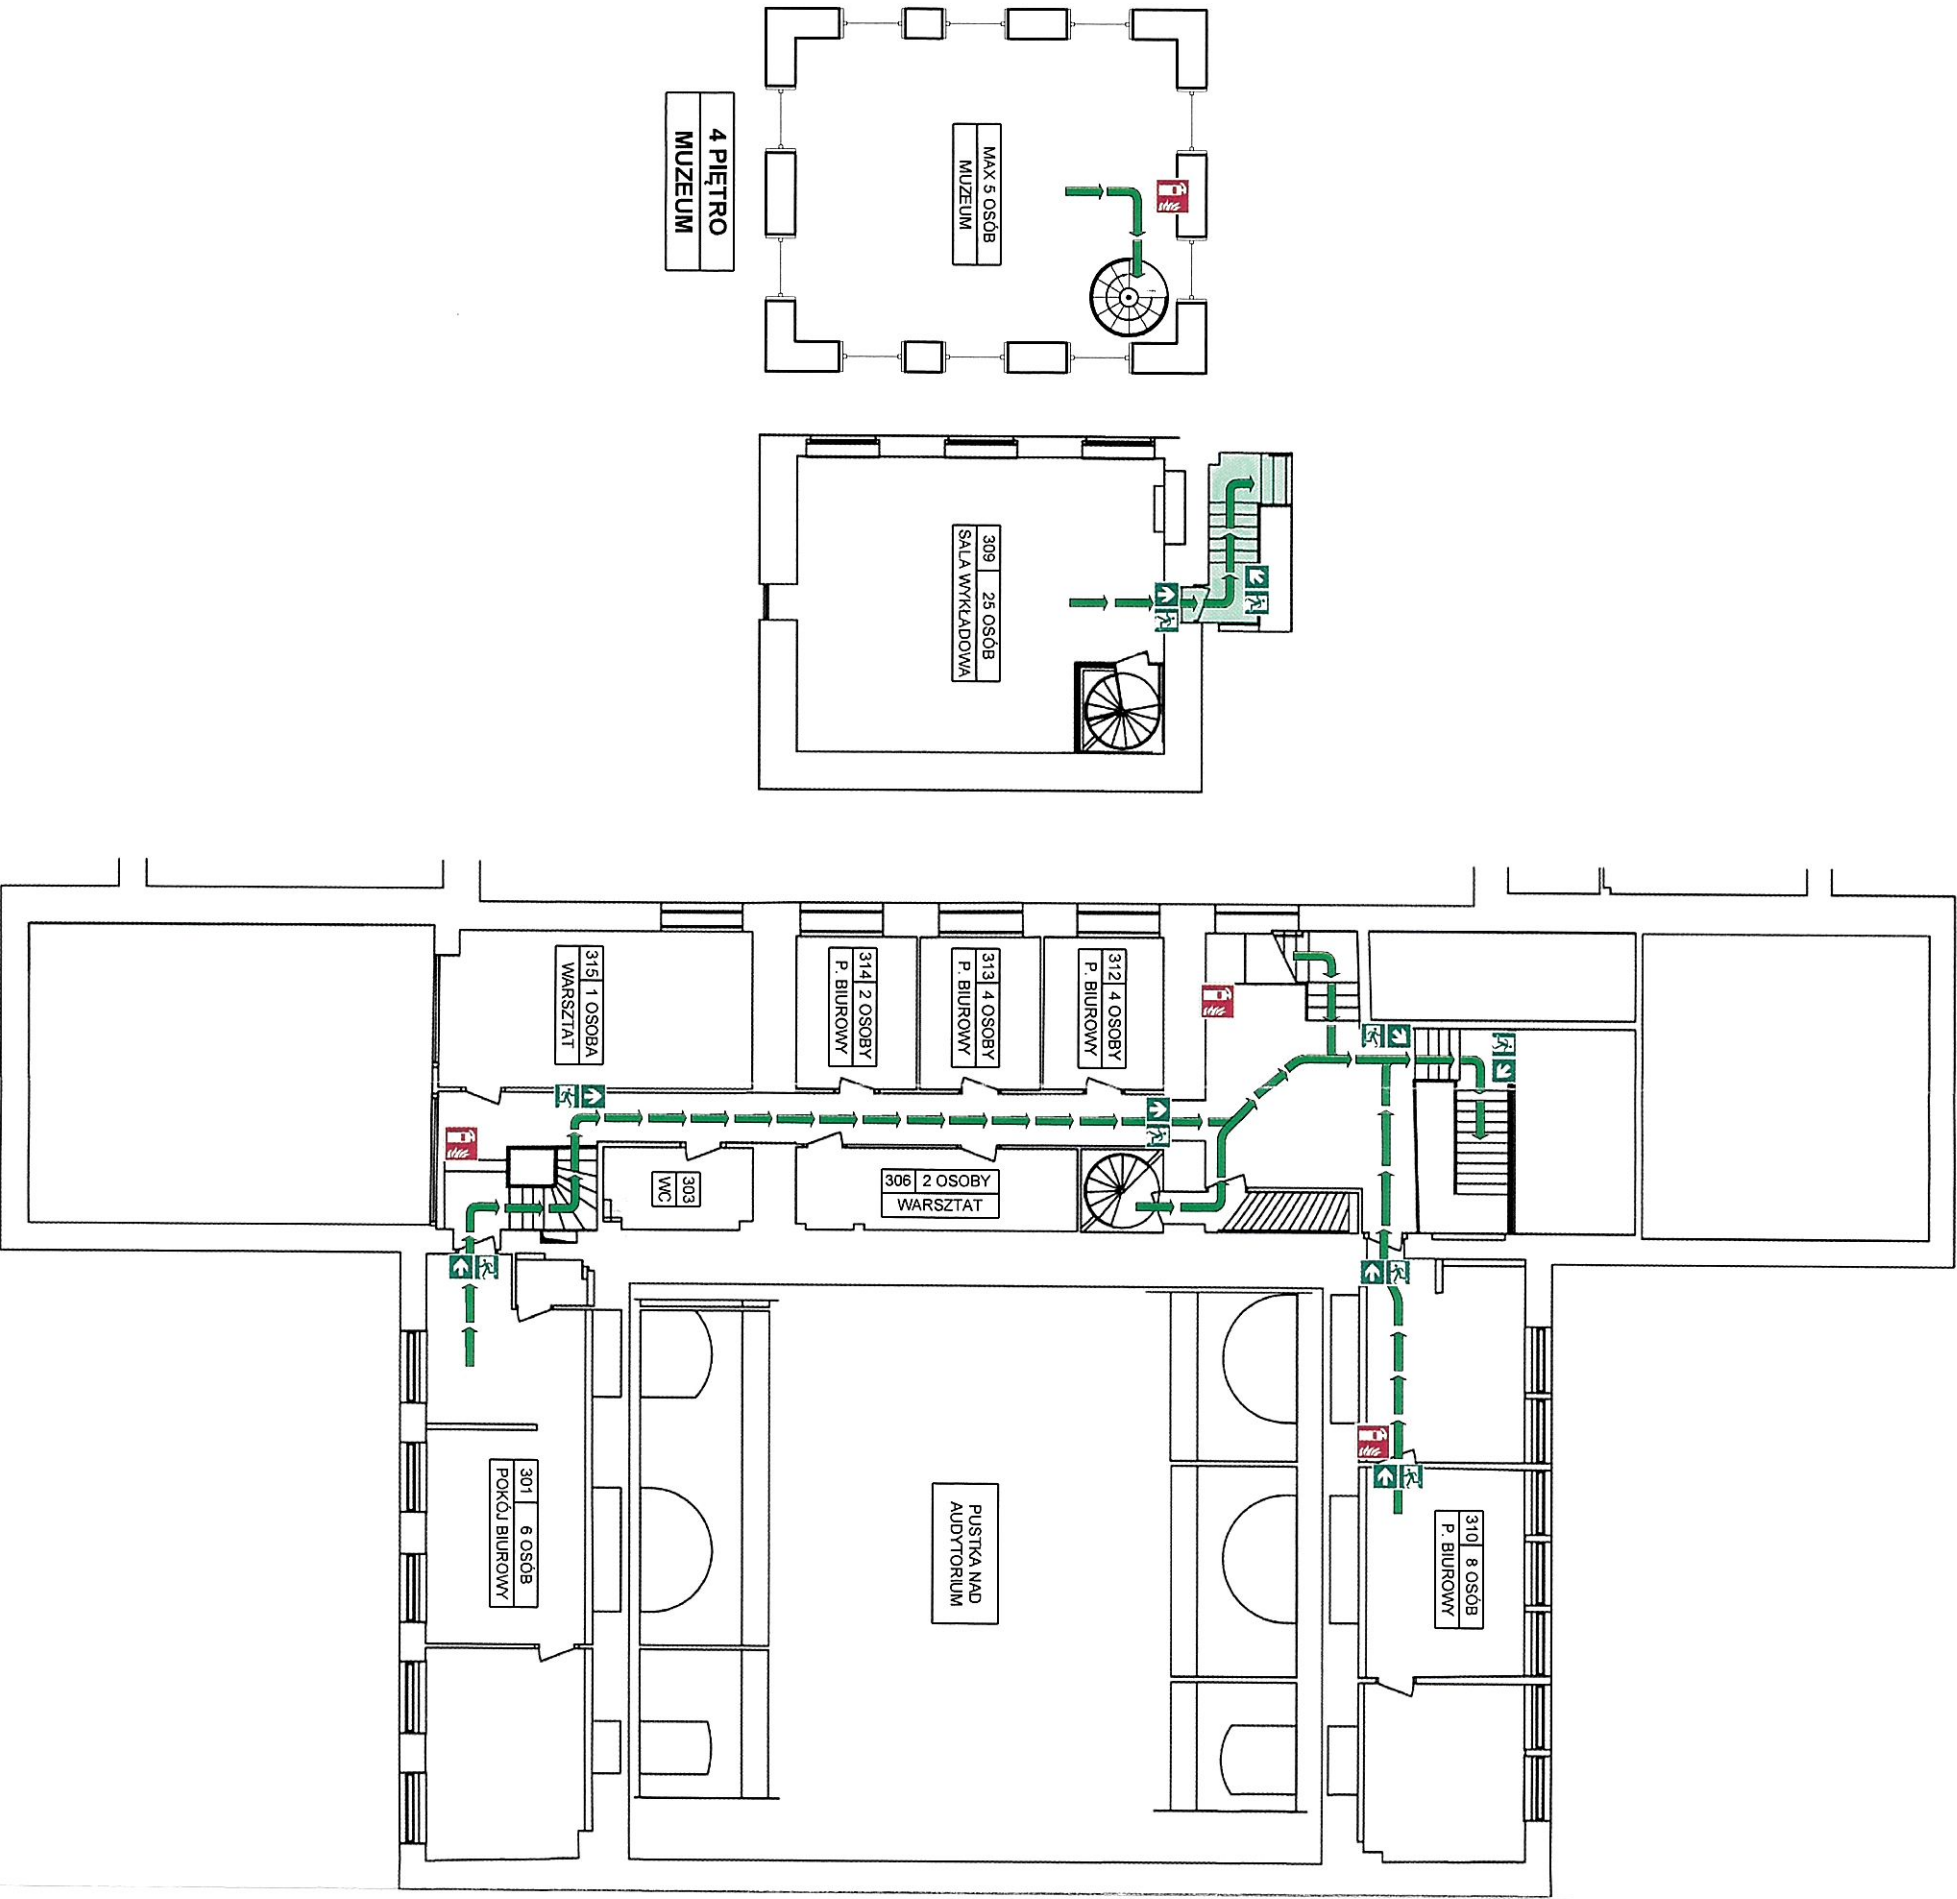

4 PIĘTRO
MUZEUM

MAX 5 OSÓB
MUZEUM

309 | 25 OSÓB
SALA WYKŁADOWA

PUSTA NAD
AUDYTORIUM

306 | 2 OSOBY
WARSZTAT

312 | 4 OSOBY
P. BIUROWY

313 | 4 OSOBY
P. BIUROWY

314 | 2 OSOBY
P. BIUROWY

315 | 1 OSOBA
WARSZTAT

301 | 6 OSÓB
POKOJ BIUROWY

303
WC